
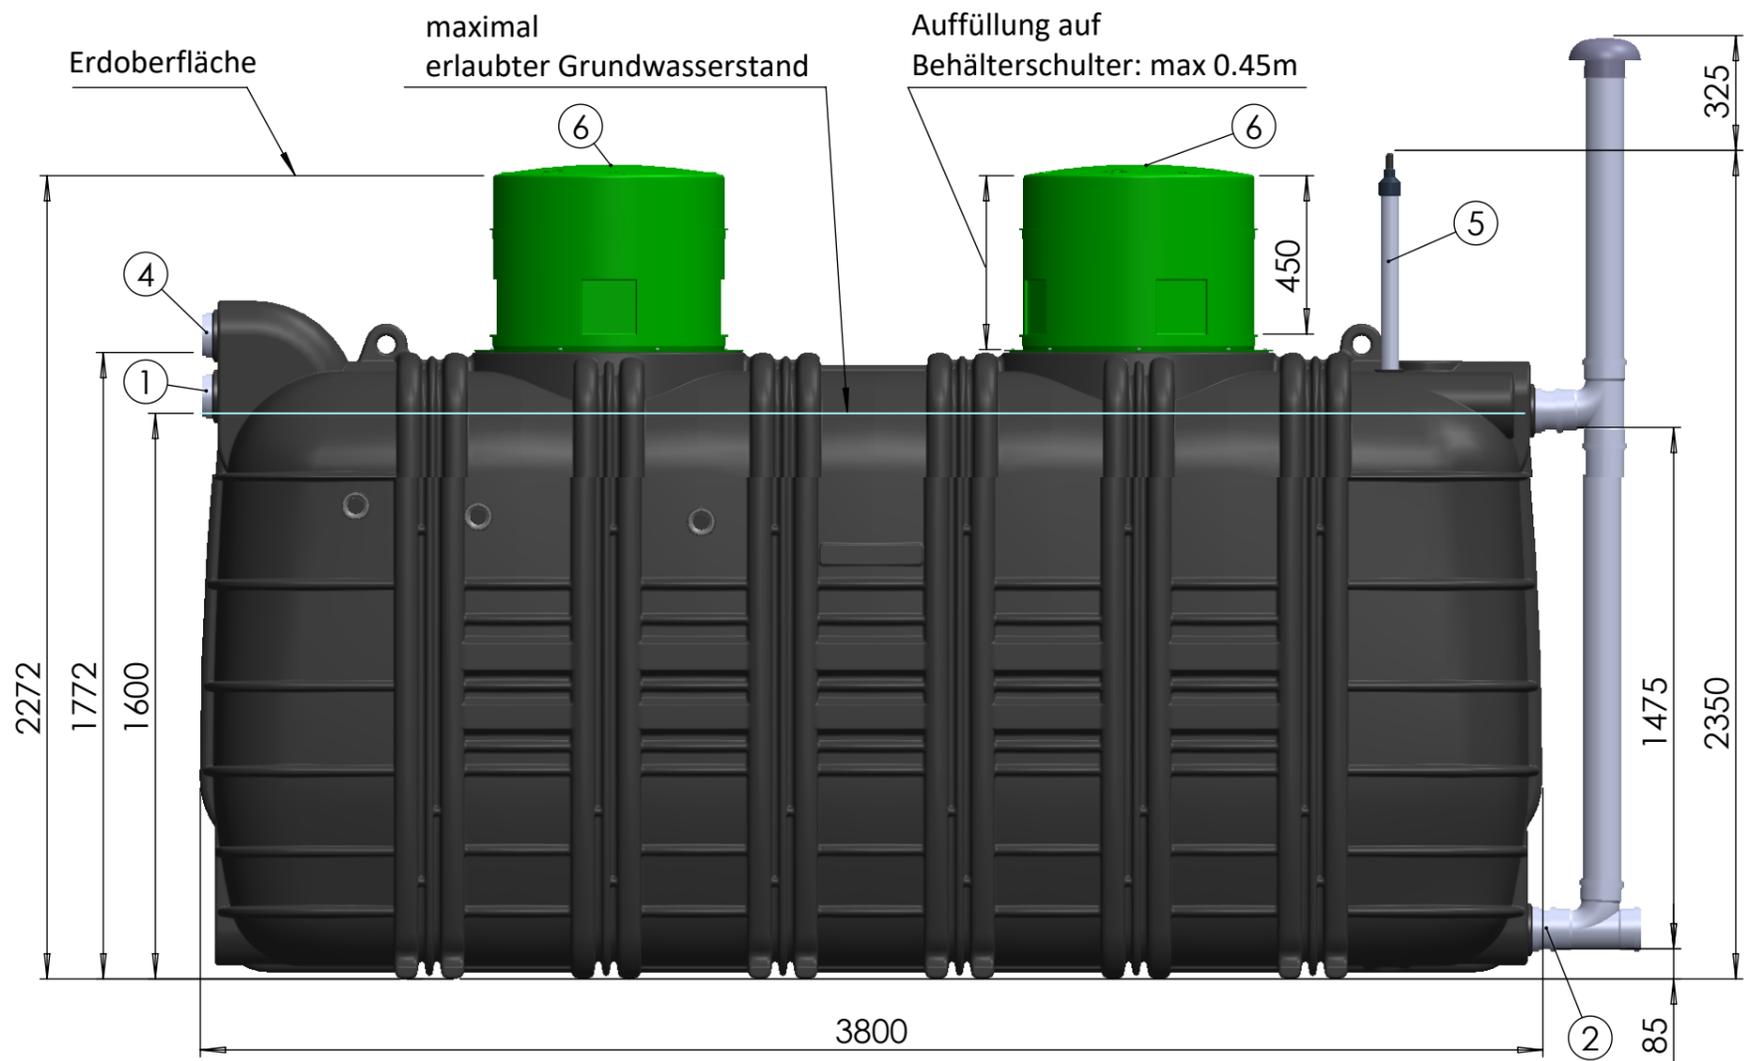



# ECOROCK-5010 Kläranlage Kapazität 5000L (bis zu 30 EW)

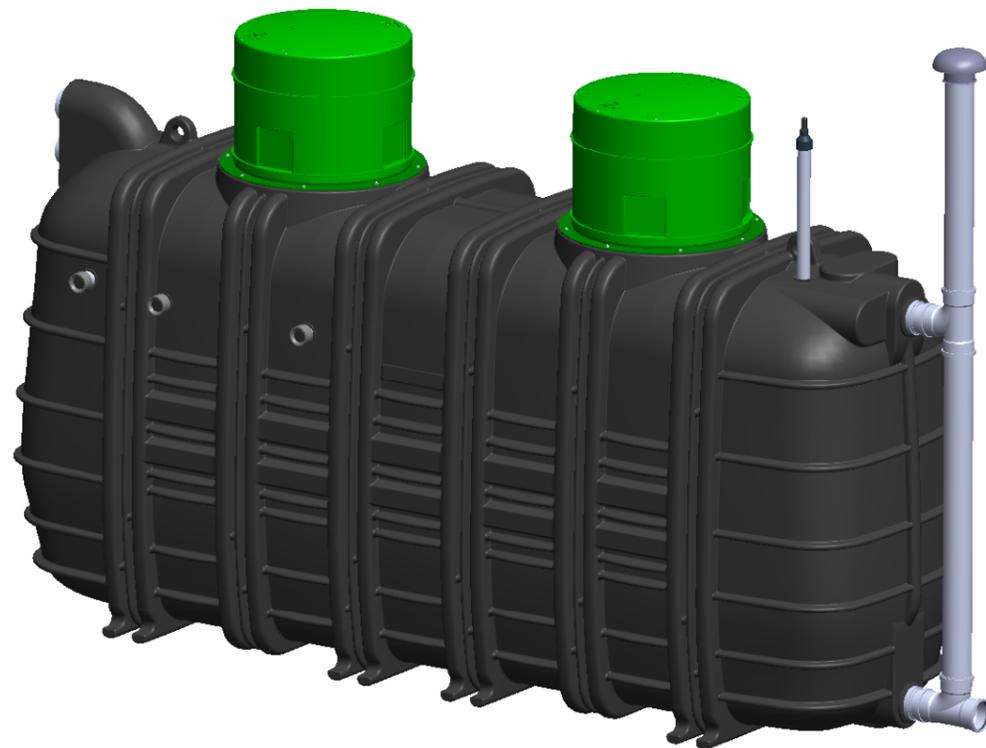

Toleranz der Werte +/-5%

Merkmale	Wert	Einheit
Max. Anschlussgröße	30	EW
Abwassermenge pro EW	150	Liter/Tag/EW
Tägliche Abwassermenge	4.5	m <sup>3</sup> /Tag
Schmutzfracht pro EW	60	gr.BSB5/EW/Tag
Tägliche Schmutzfracht bis zu	1.8	kg BSB5/Tag

Merkmale	Wert	Einheit
Volumen	5000	L
Länge Behälter	3800	mm
Breite Behälter	1150	mm
Höhe Behälter	2285	mm
Gewicht gesamt (ohne Wasser)	596	kg
Rohrdurchmesser	110	mm

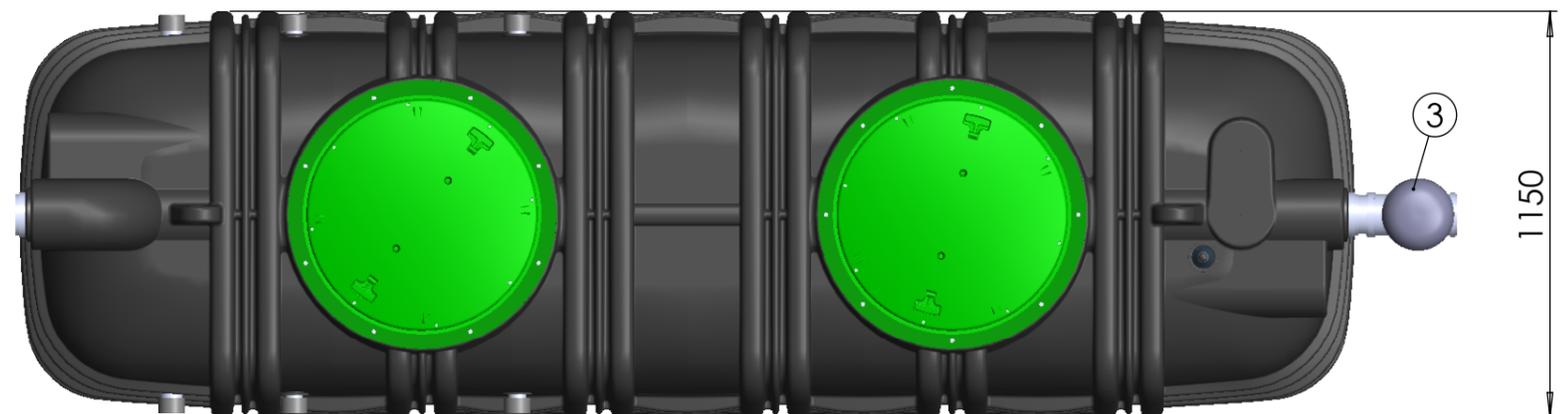

N°	Beschreibung
1	Abwasserzulauf
2	Abwasserauslass
3	Belüftungseingang
4	Anschluss Entlüftung
5	Alarm
6	Deckel

Diese Kleinkläranlage ist für den Einbau bei hohem Grundwasserstand geeignet.

<b>BIOROCK</b>		<b>ECOROCK-5010 30 EW</b>		
Erstellung	Date	Material:	Masse:	Blatt: 1 / 2
LH	05/12/2022			
Überprüfung	Date			
Format: A3	Maßstab: 1:20			
<b>FT-0001193</b>				